


14.03144.009
Układ adresowy PL-TRF200
Układ adresowy PL-200, skłona 6 (0P)
Układ wysokościowy Kruskalst 02

MAPA ZASADNICZA
SKALA 1:500
Sekcje mapy: 6.148.14.17.2.2; 6.148.14.12.4.4; 6.148.14.12.4.2; 6.148.14.18.1.1; 6.148.14.13.3.3; 6.148.14.13.3.1; 6.148.14.12.2.4

Województwo dolnośląskie
Powiat wrocławski
Jednostka ewidencyjna Czernica, 022301,
Dziedzic Nadolice Wielkie, 022301/01

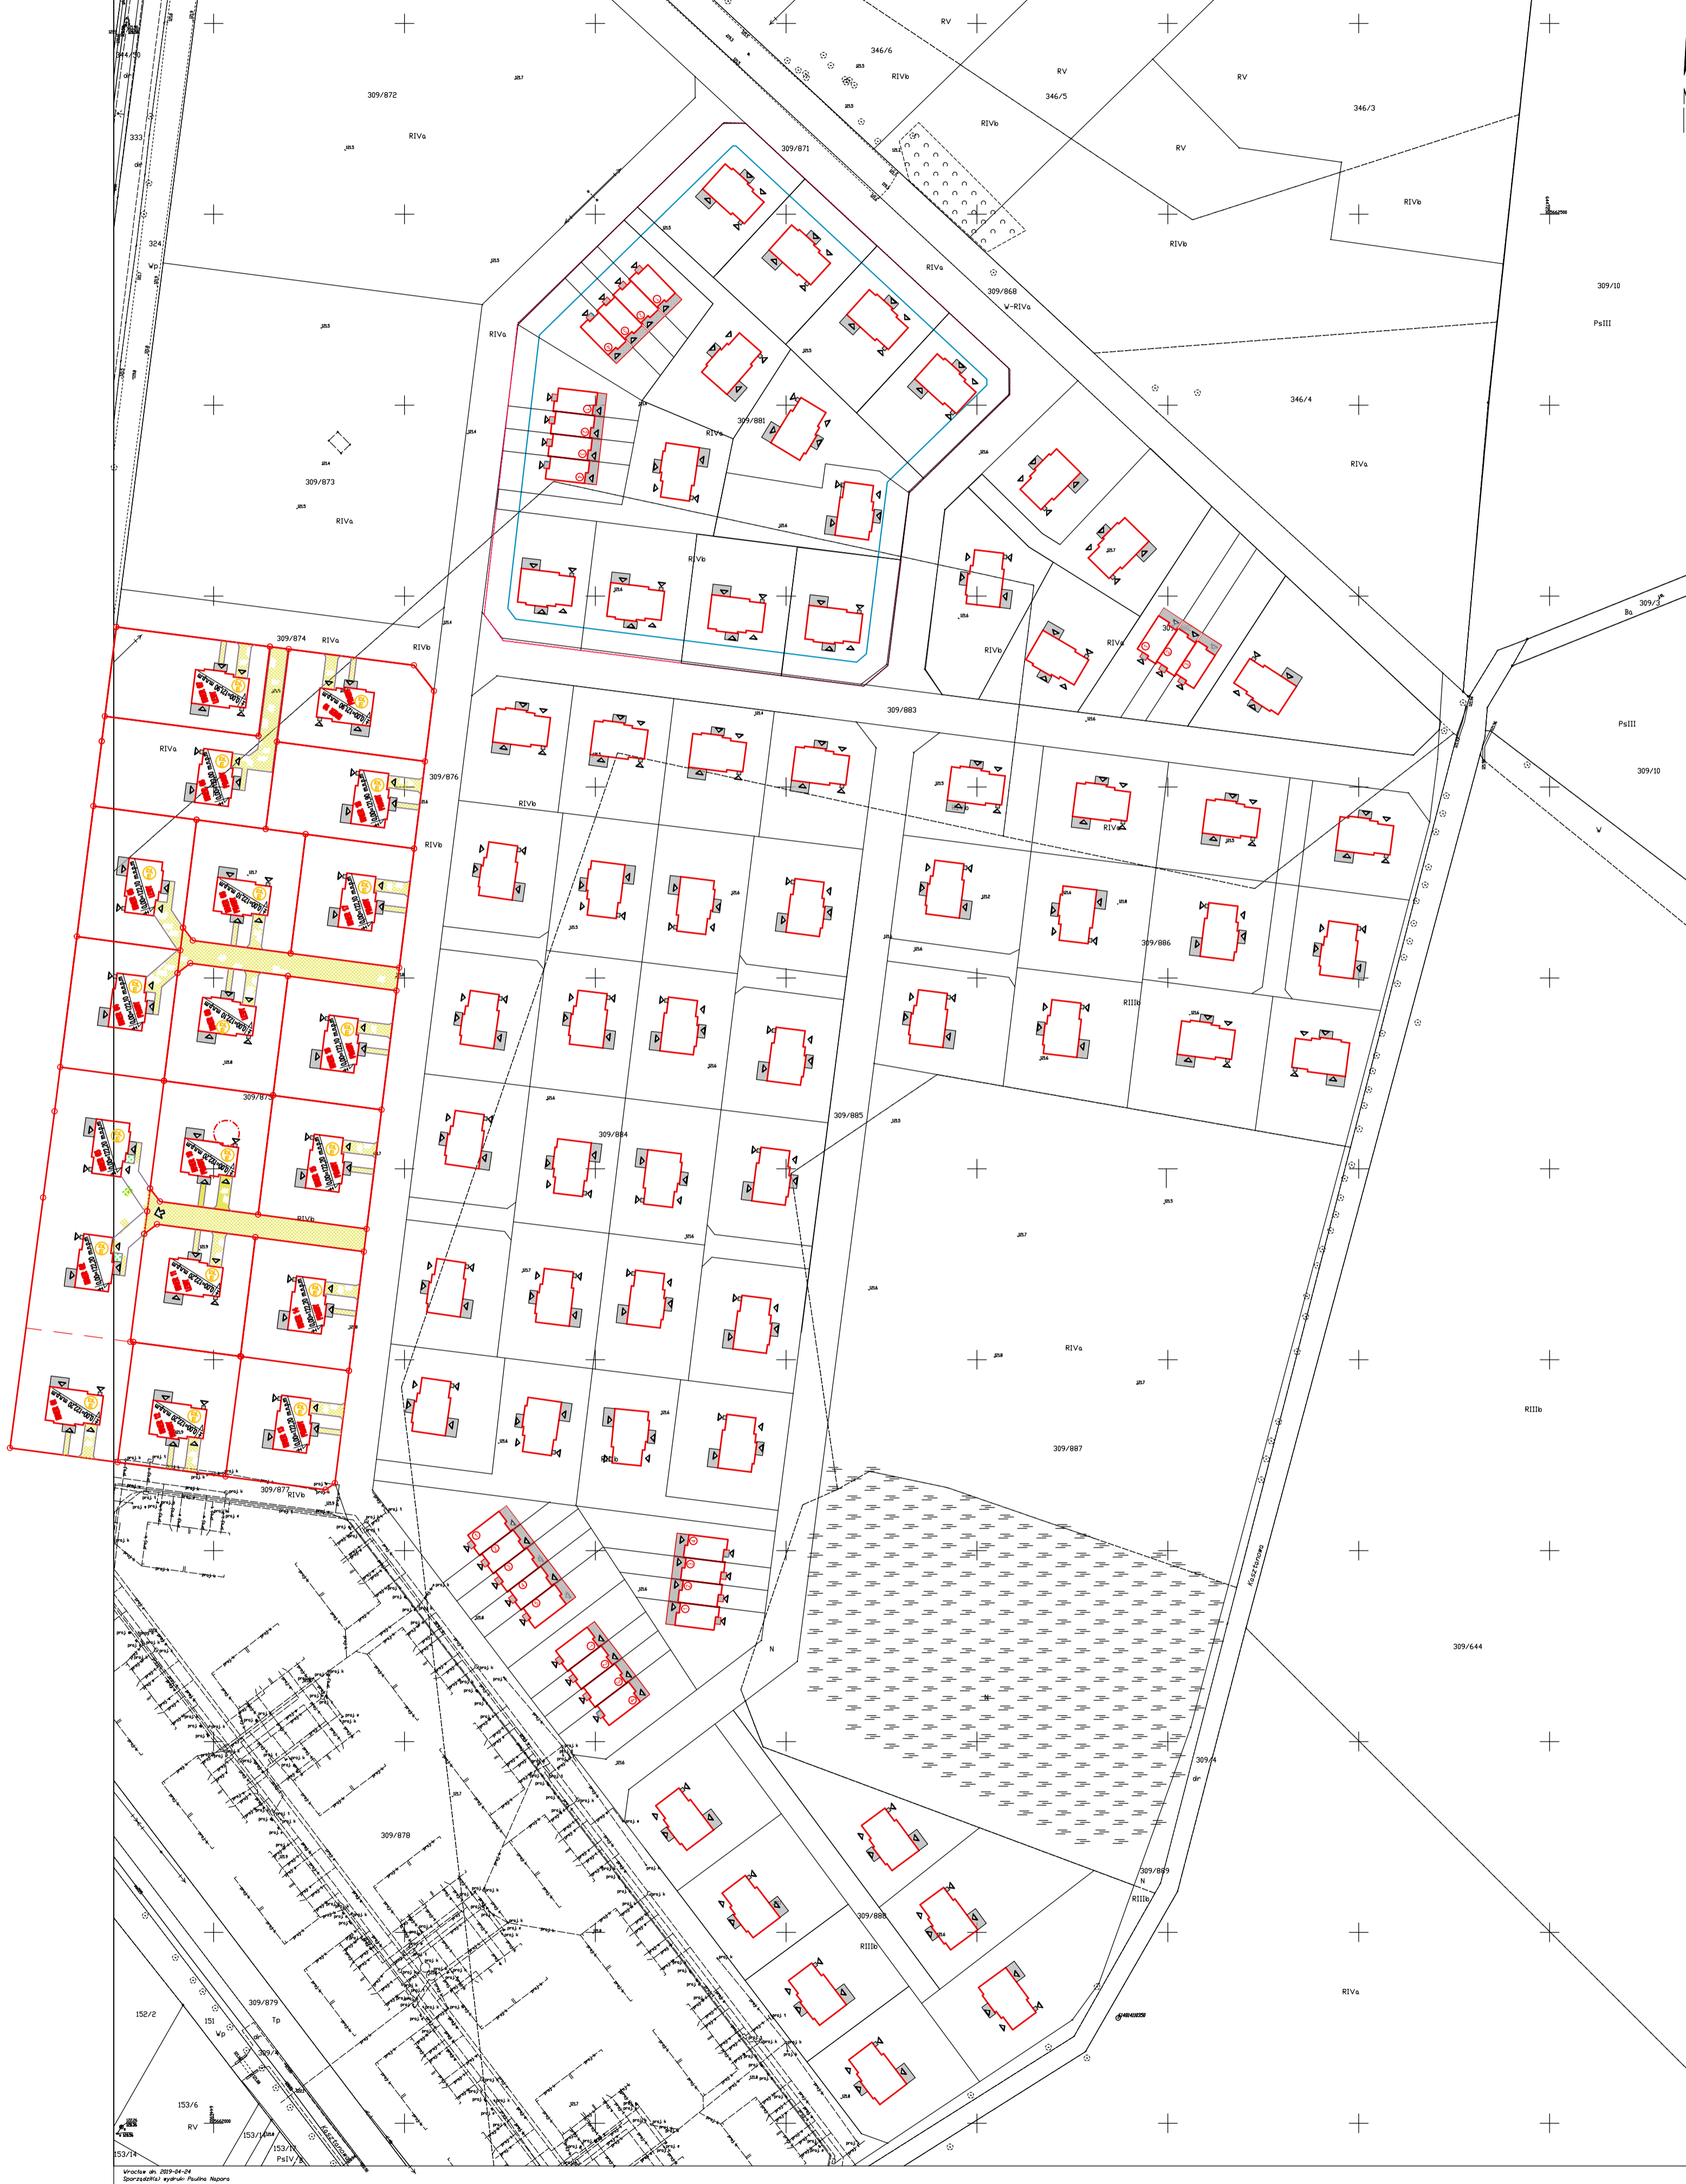

Wrocław, dn. 2023-04-24
Sporządził: sybil Płucha Napora